

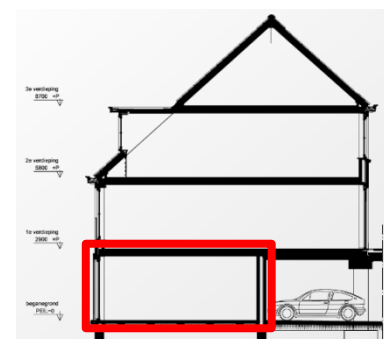


Vloer = Tegels
Wand = Tegels
Plafond = Spachtelputz

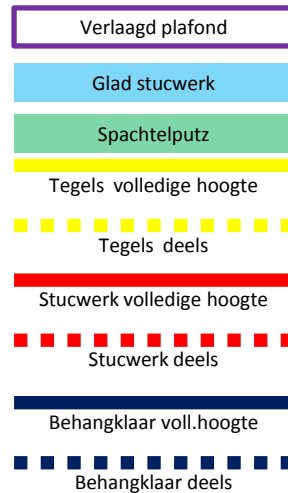


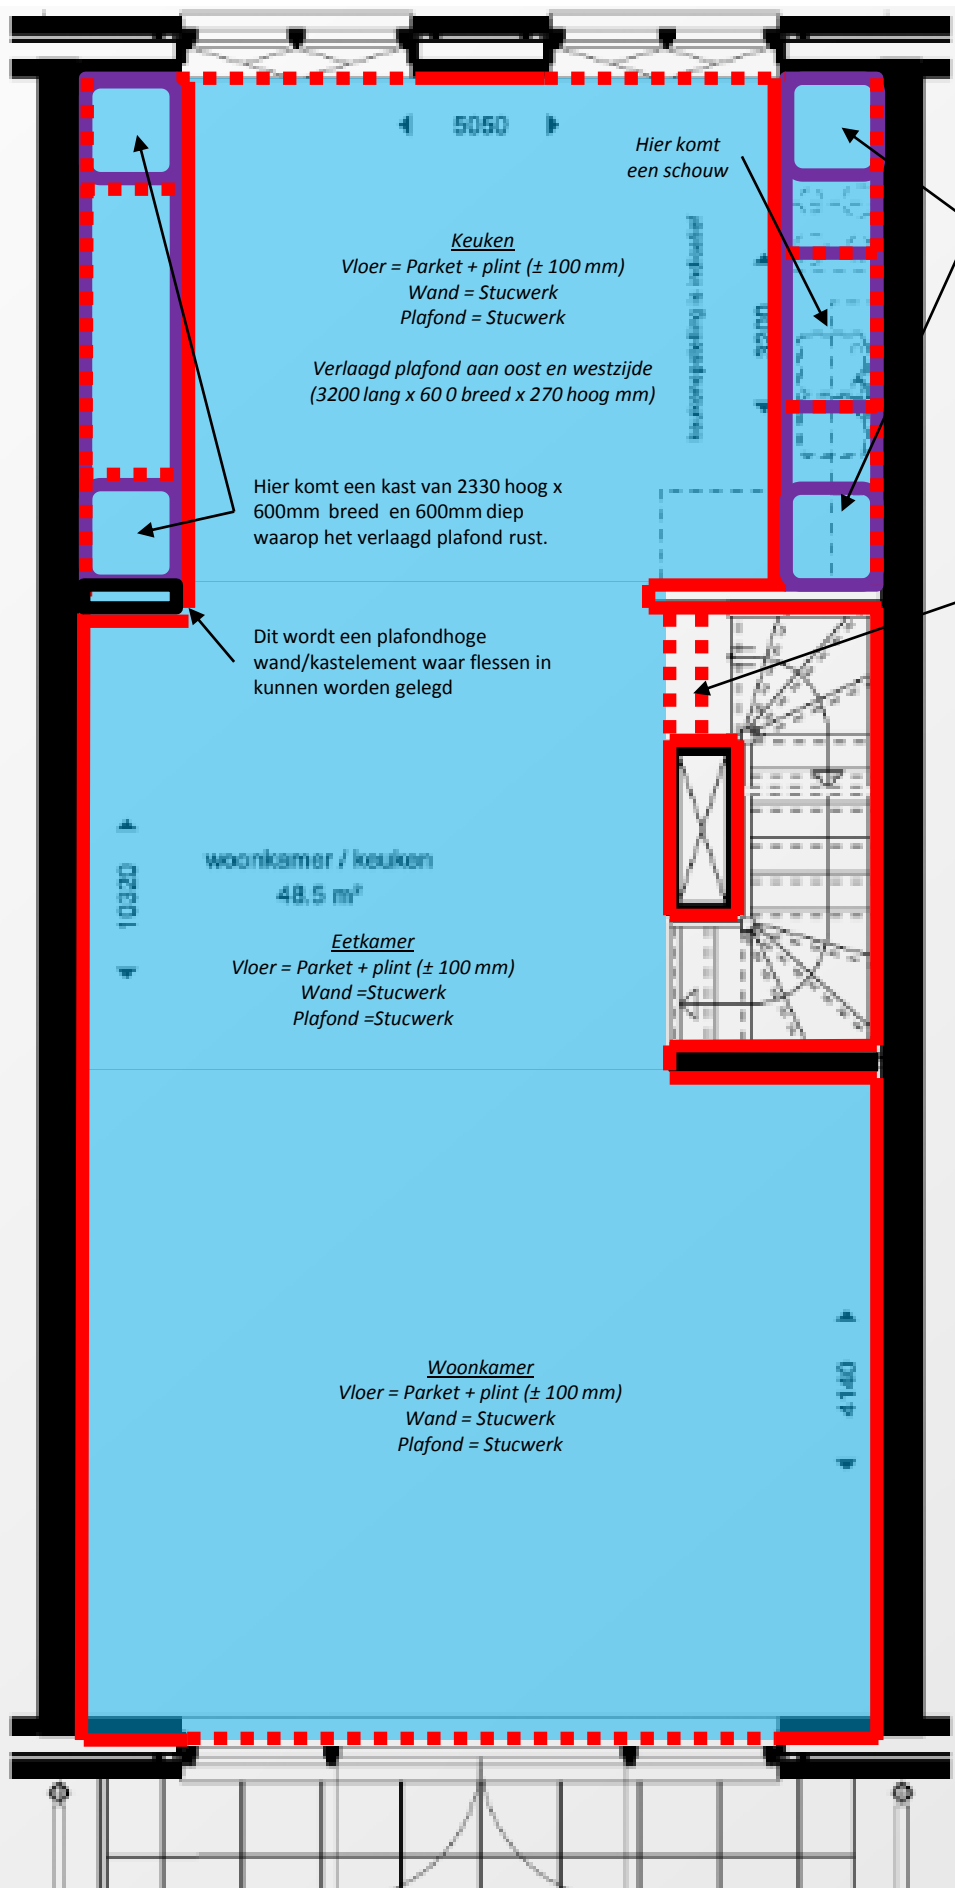


Hier komt een kast van 2330 hoog x 600mm breed en 600mm diep waarop het verlaagd plafond rust.

Hier komt een extra deur

- Verlaagd plafond
- Glad stucwerk
- Spachtelputz
- Tegels volledige hoogte
- Tegels deels
- Stucwerk volledige hoogte
- Stucwerk deels
- Behangklaar voll.hoogte
- Behangklaar deels

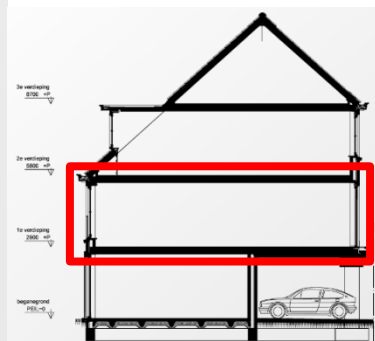


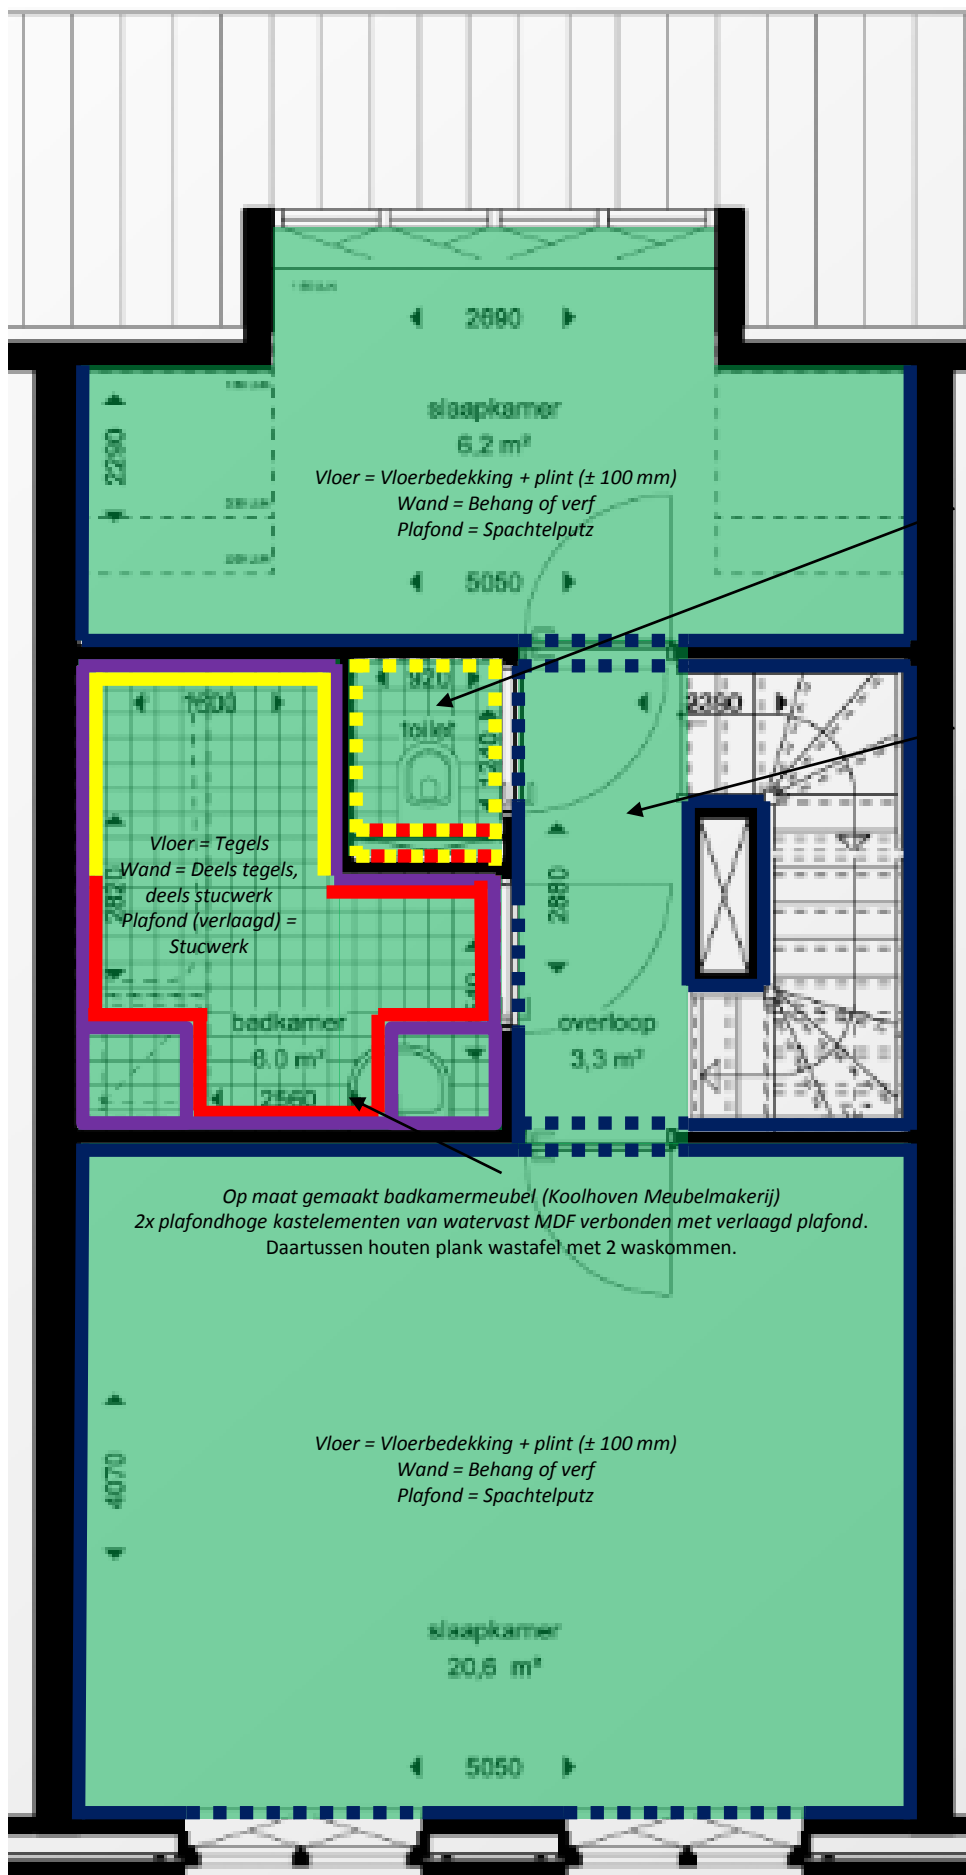


Vloer = Tegels
 Wand = Tegels tot 1200mm
 daarna stucwerk
 Plafond = Spachtelputz

Vloer = Vloerbedekking +
 plint (± 100 mm)
 Wand = Behang of verf
 Plafond = Spachtelputz

- Verlaagd plafond
- Glad stucwerk
- Spachtelputz
- Tegels volledige hoogte
- Tegels deels
- Stucwerk volledige hoogte
- Stucwerk deels
- Behangklaar voll.hoogte
- Behangklaar deels

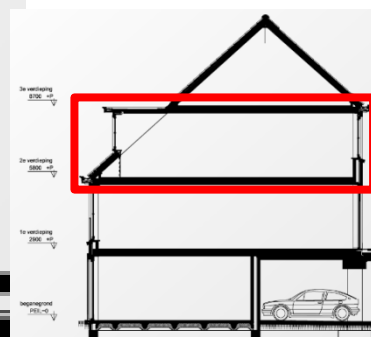

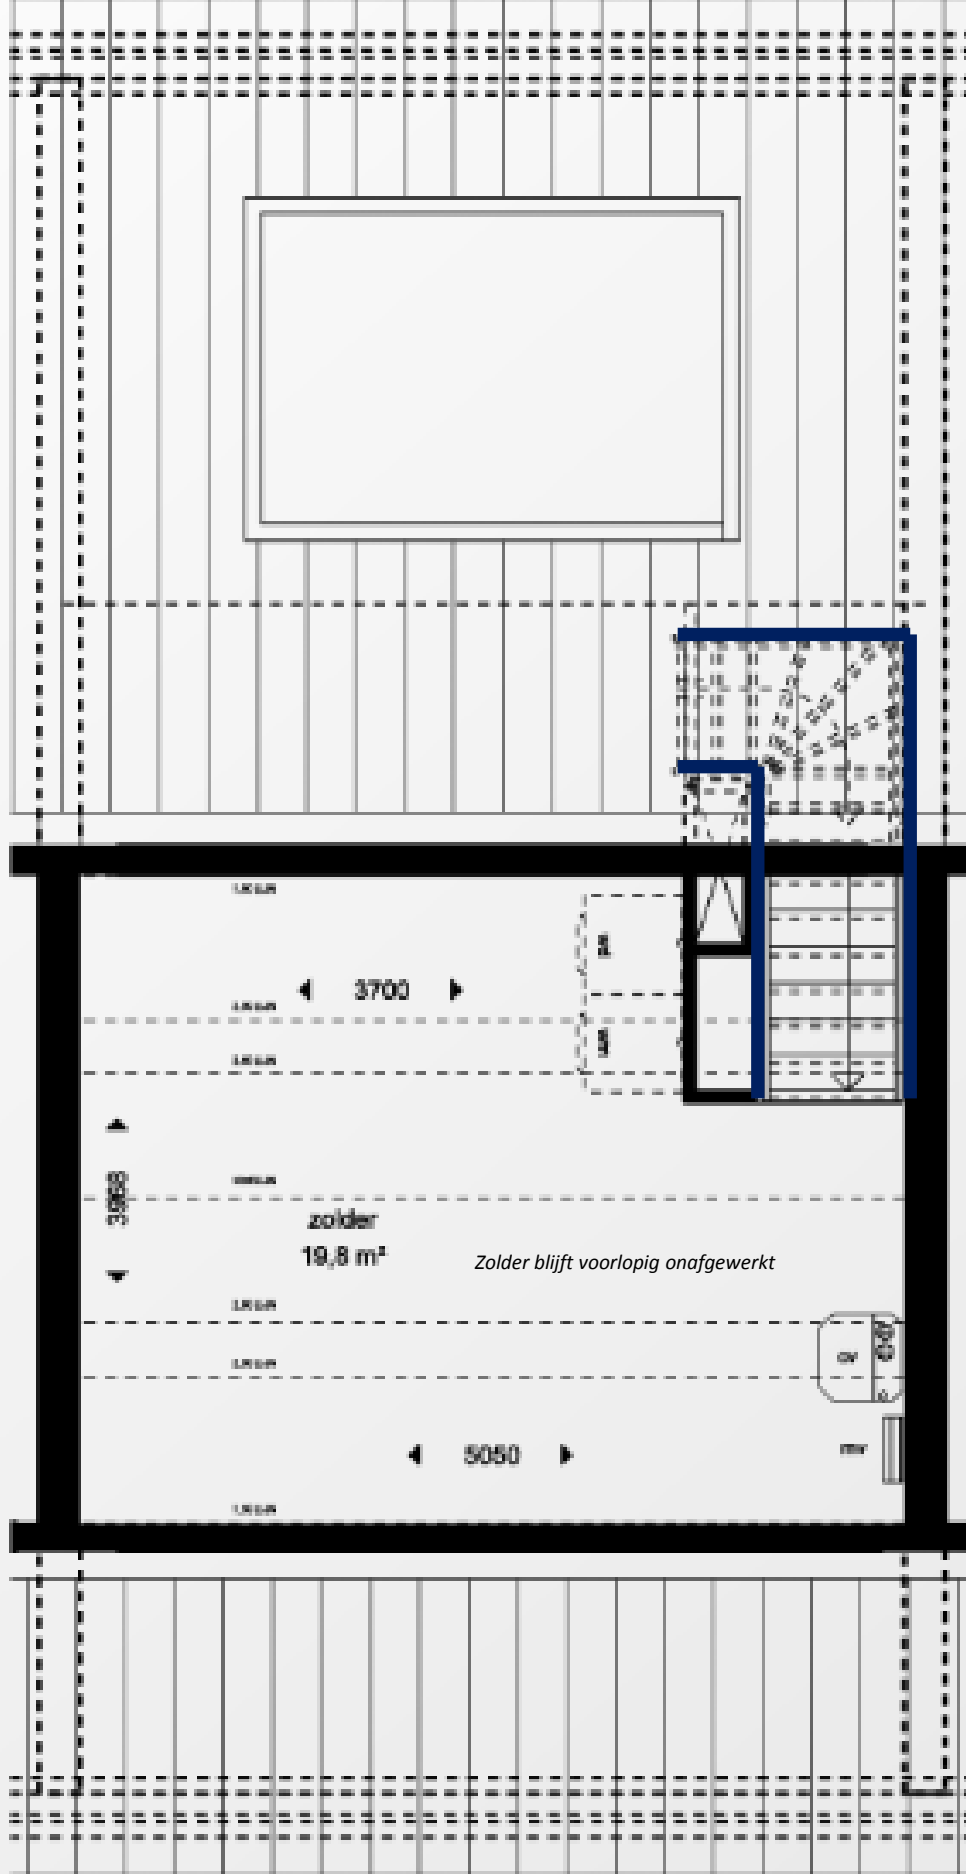

- Verlaagd plafond
- Glad stucwerk
- Spachtelputz
- Tegels volledige hoogte
- Tegels deels
- Stucwerk volledige hoogte
- Stucwerk deels
- Behangklaar voll.hoogte
- Behangklaar deels

